

プーク人形劇場 舞台平面図

年 月 日


公演名

演出

音響

美術

照明

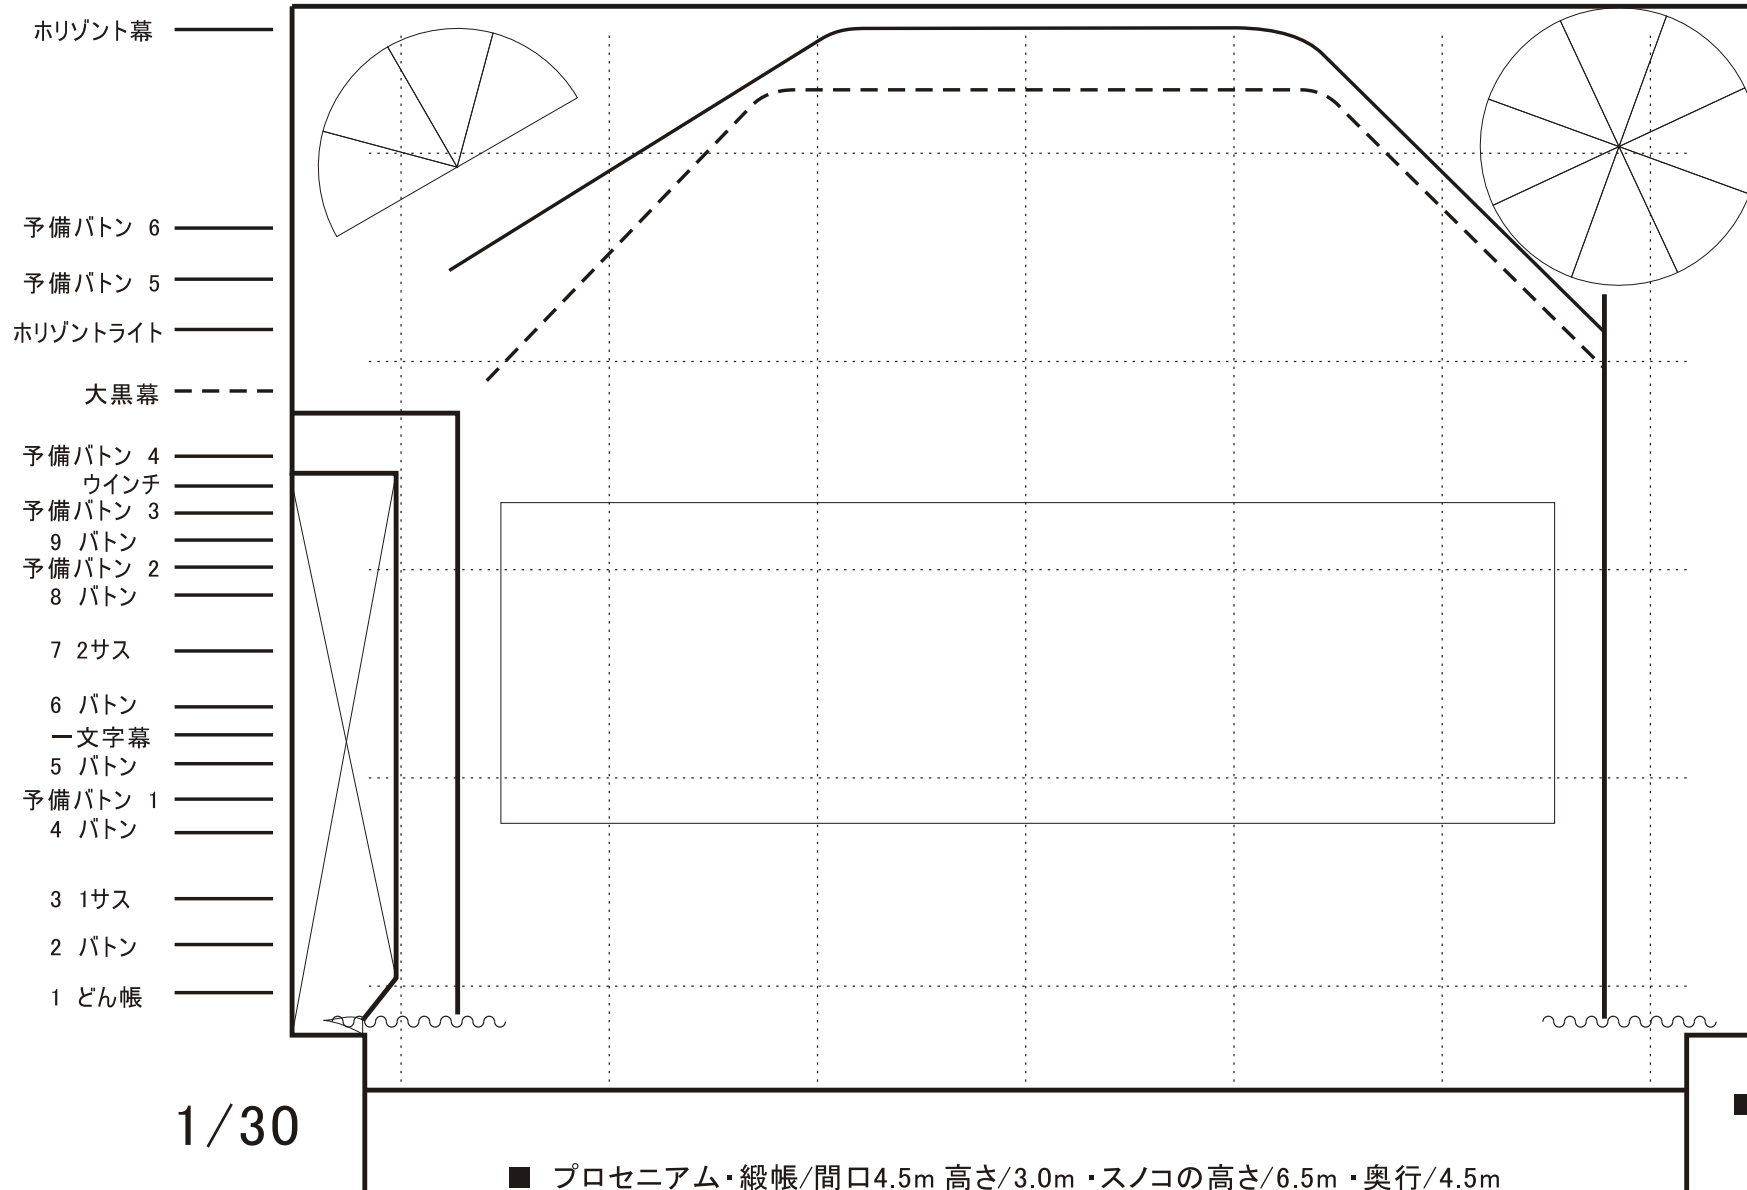

■ 舞台迫り設備
4.6m×1.4m
上限 舞台面
下限 4m